


# PRIMĂRIA ORAȘULUI CĂLAN

DATA ANUNTULUI 02.03.2026

ANUNT PRIVIND INFORMAREA  
SI CONSULTAREA POPULATIEI  
ASUPRA ETAPEI ELABORARII  
PROPUNERILOR PRELIMINARE

**„CONSTRUIRE BRUTĂRIE”**

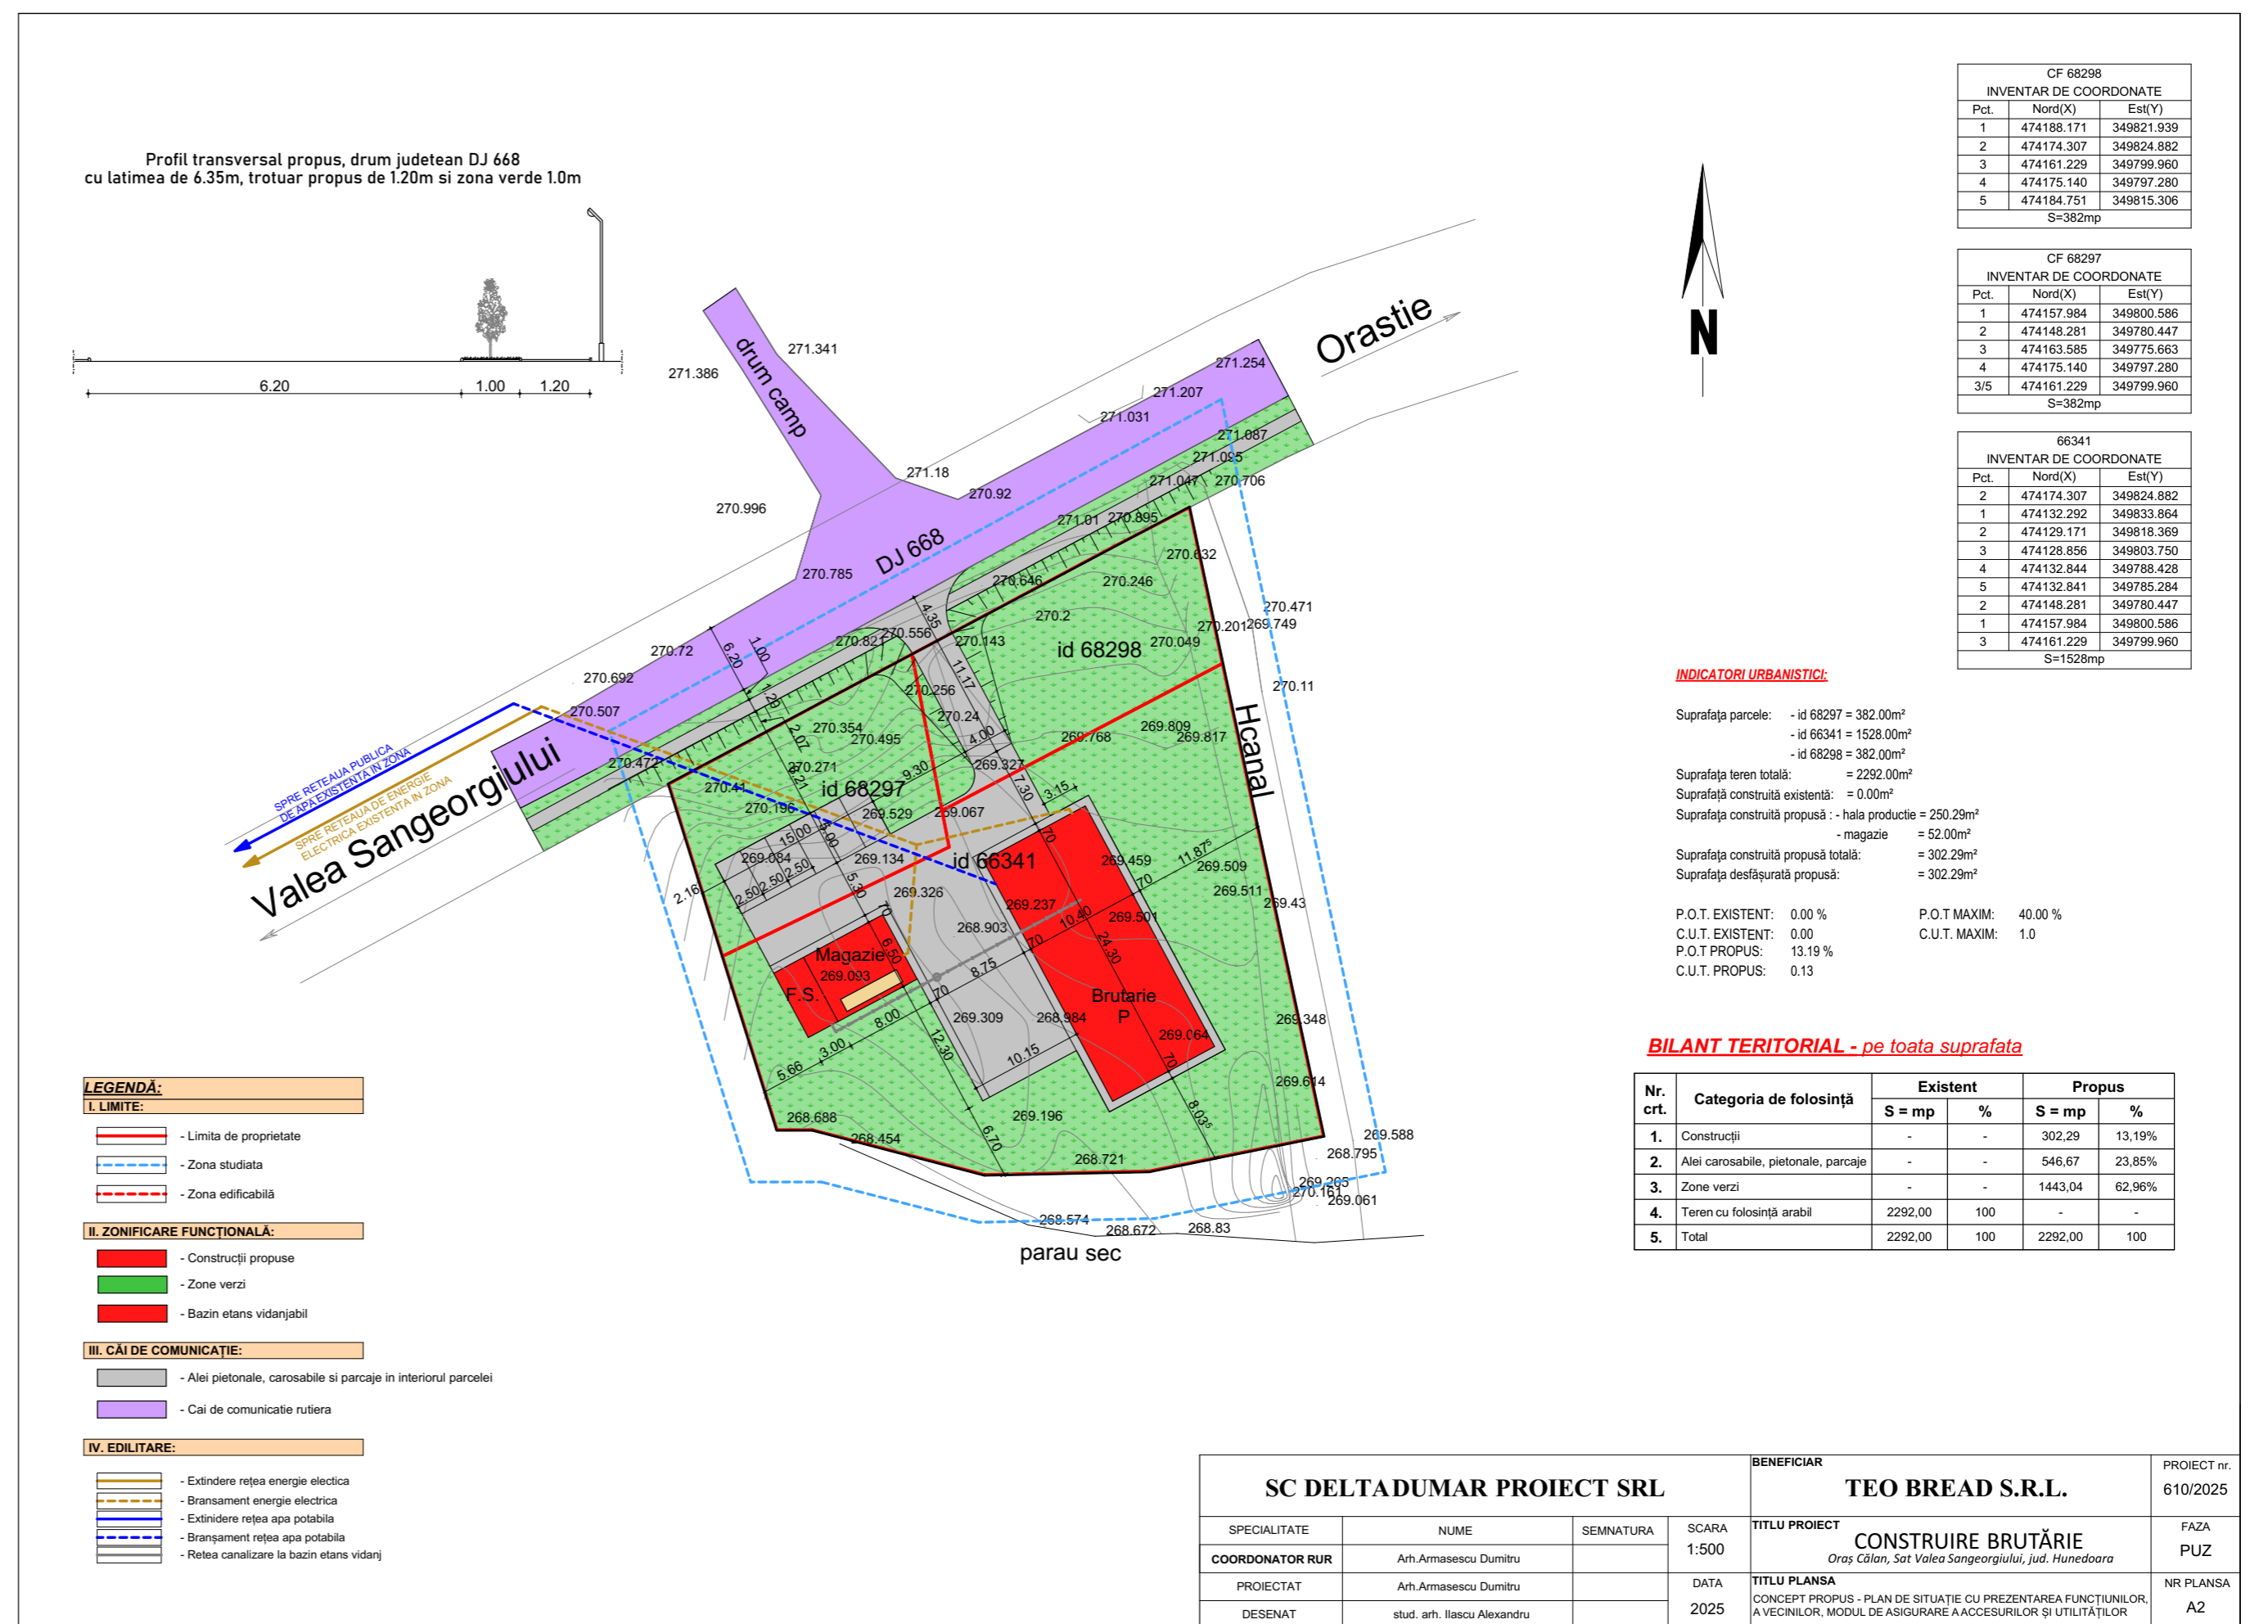

Inițiator: **SC TEO BREAD SRL**

Elaborator: **S.C. DELTADUMAR PROIECT S.R.L. - coordonator RUR arh.**

**Armășescu Dumitru**

Denumire proiect: **„ CONSTRUIRE BRUTĂRIE ”**

Amplasament: **Sat. Valea Sangeorgiului, oraș Călan, nr. F.n., CF Nr.68297, 68298, 66341, județul Hunedoara**

**PUBLICUL ESTE INVITAT SĂ TRANSMITĂ OBSERVAȚII ȘI PROPUNERI asupra documentelor existente la sediul primăriei orașului Călan**

**în perioada 02.03.2026 -16.03.2026**

Observațiile vor putea fi transmise în scris la sediul Primăriei orașului Călan , Str. GĂRII nr.1 sau pe adresa de e-mail [primariacalan@yahoo.com](mailto:primariacalan@yahoo.com)

Răspunsul la observațiile transmise va fi pus la dispoziția publicului prin afisare pe pagina proprie de internet a institutiei.

Publicul este invitat să participe la întâlnirea cu inițiatorul și elaboratorul documentației în data de 16.03.2026, ora 10:00, la sediul Primăriei orașului Călan.

Persoana responsabilă cu informarea și consultarea publicului: **Bruzan Aureliu**

Adresa sediu: **PRIMĂRIA ORAȘULUI CĂLAN, Str. Gării, Nr.1**