


Nr.crt. (ordinea in tarla	Nr. Carte Funciara
203080	
203081	
203082	61799
203083	64794
203084	
203085	62095
203086	68536
203087	
203088	
203089	
203090	64805
203091	
203092	62824
203093	62471
203094	62420
203095	62421
203096	64459
203097	64455
203233	
203234	
203237	

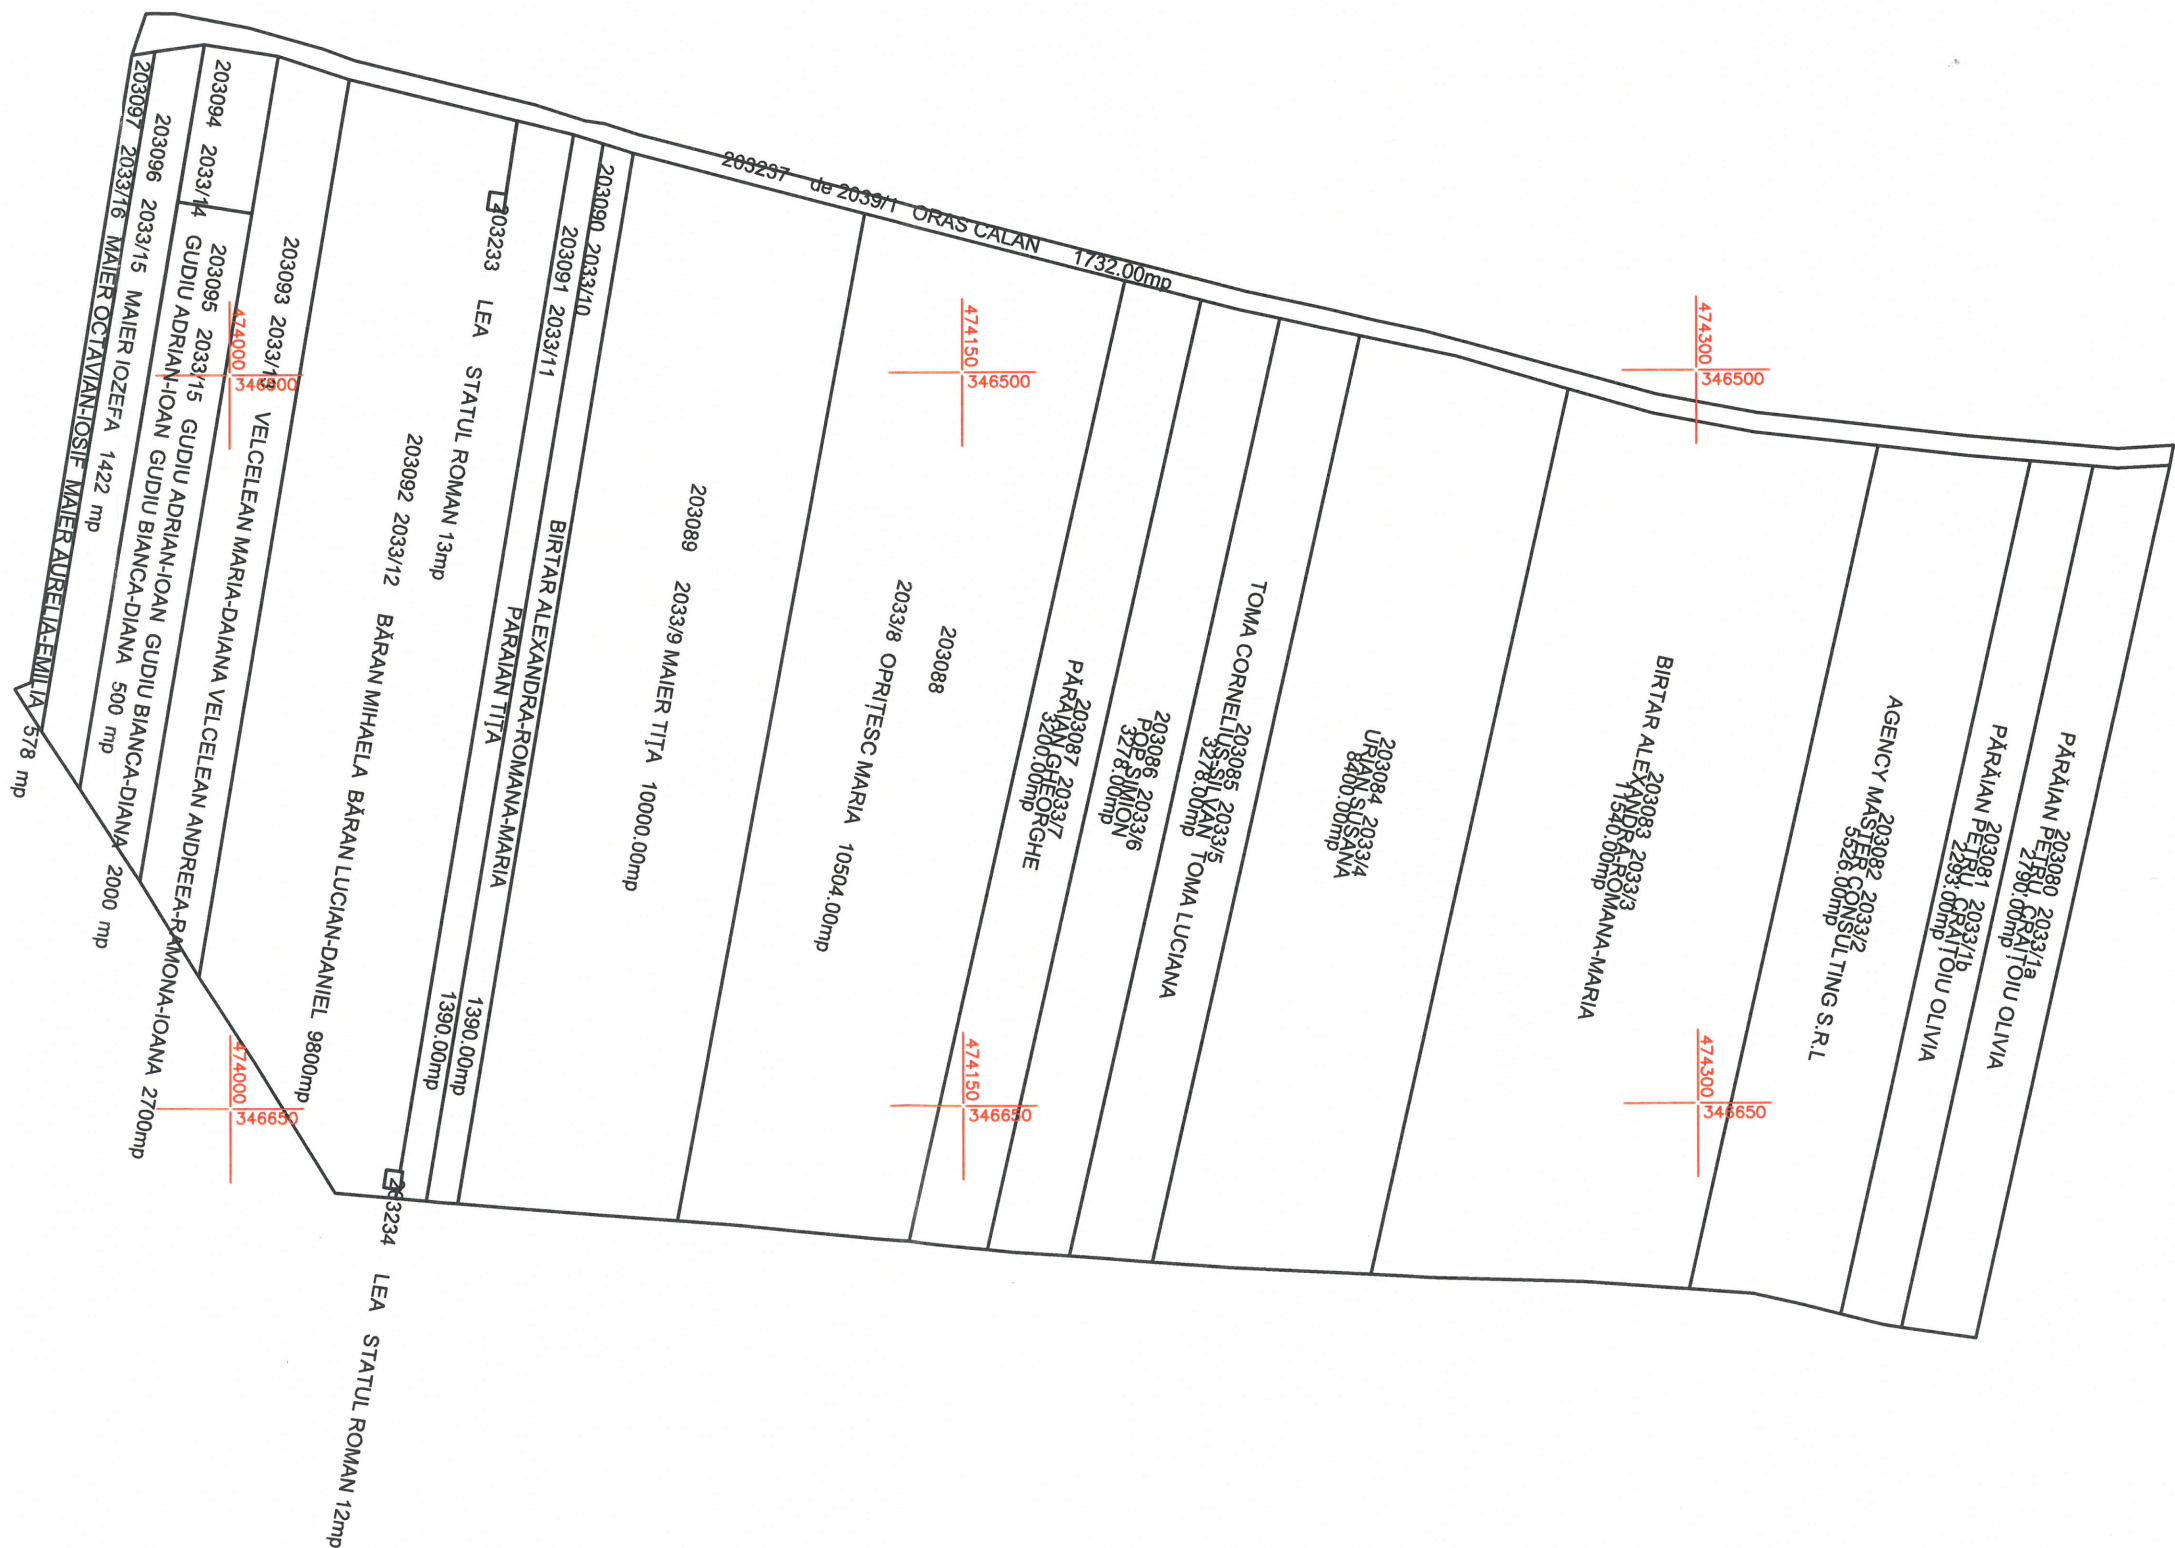

Oficiul de Codastre și Publicitate
Imobiliară Hunedoara
LOBOŢI ZENOVIA
Căminar 1A

VIZAT,
COMISIA LOCALA DE FOND FUNCAR
Presedintele Comitei.....
ROMANIA
ORASUL
CALAN
HUNEDOARA

EXECUTANT,
Ing. Dorotea Anteta-Larisa
Certificat de categoria B
scara RO-HD-FOR 023 RE
Segetari si stampila SE
Data: ANDRA-LARISA
Categorie B